


Схема расположения элемента планировочной структуры в генеральном плане сельского поселения Каркатеевы

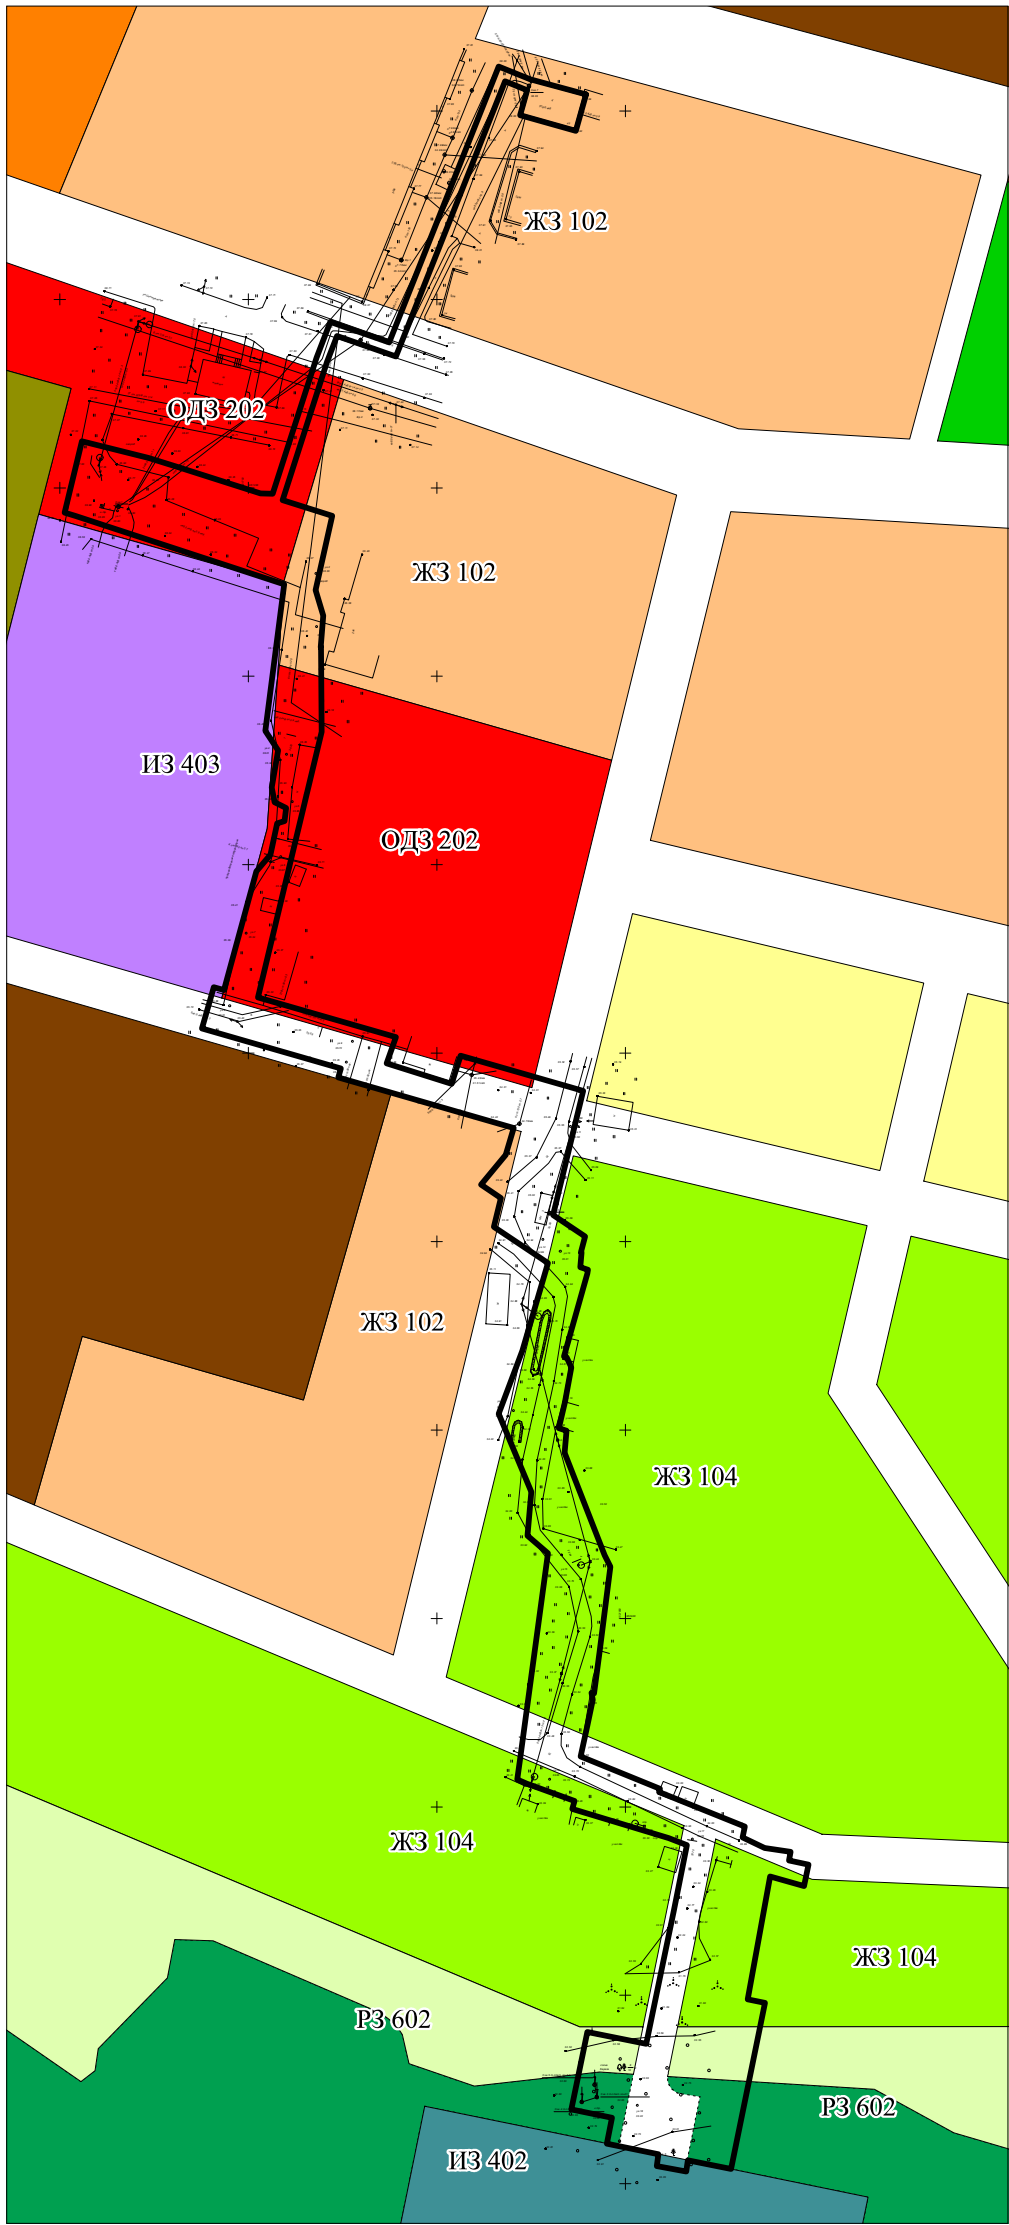

- Условные обозначения
- Граница проекта планировки
 - ЖЗ 102 Зона жилой застройки средней этажности
 - ЖЗ 104 Зона индивидуальной жилой застройки сезонного проживания
 - ОДЗ 202 Зона социально-бытового назначения
 - ИЗ 402 Зона водоснабжения и очистки стоков
 - ИЗ 403 Зона связи
 - ПЗ 602 Зона размещения объектов коммунально-бытового назначения

						МК №0187 300001715000324-00555565-02					
						Проект планировки и межевания территории для размещения линейного объекта местного значения "Электроснабжение объекта "Строительство блочно-модульной водоочистной установки производительностью 250 м3/сут в сп.Каркатеевы Нефтеюганского района					
Изм.	Кол.уч.	Лист	№док.	Подпись	Дата	Материалы по обоснованию		Стадия	Лист	Листов	
Разработал	Бодров							П	1	3	
Рук.группы	Комарова										
						М 1 : 2 000		ООО "Про-джект"			
Н.контроль	Смылова										
ГИП	Уфимцев										