


Схема вертикальной планировки и инженерной подготовки территории

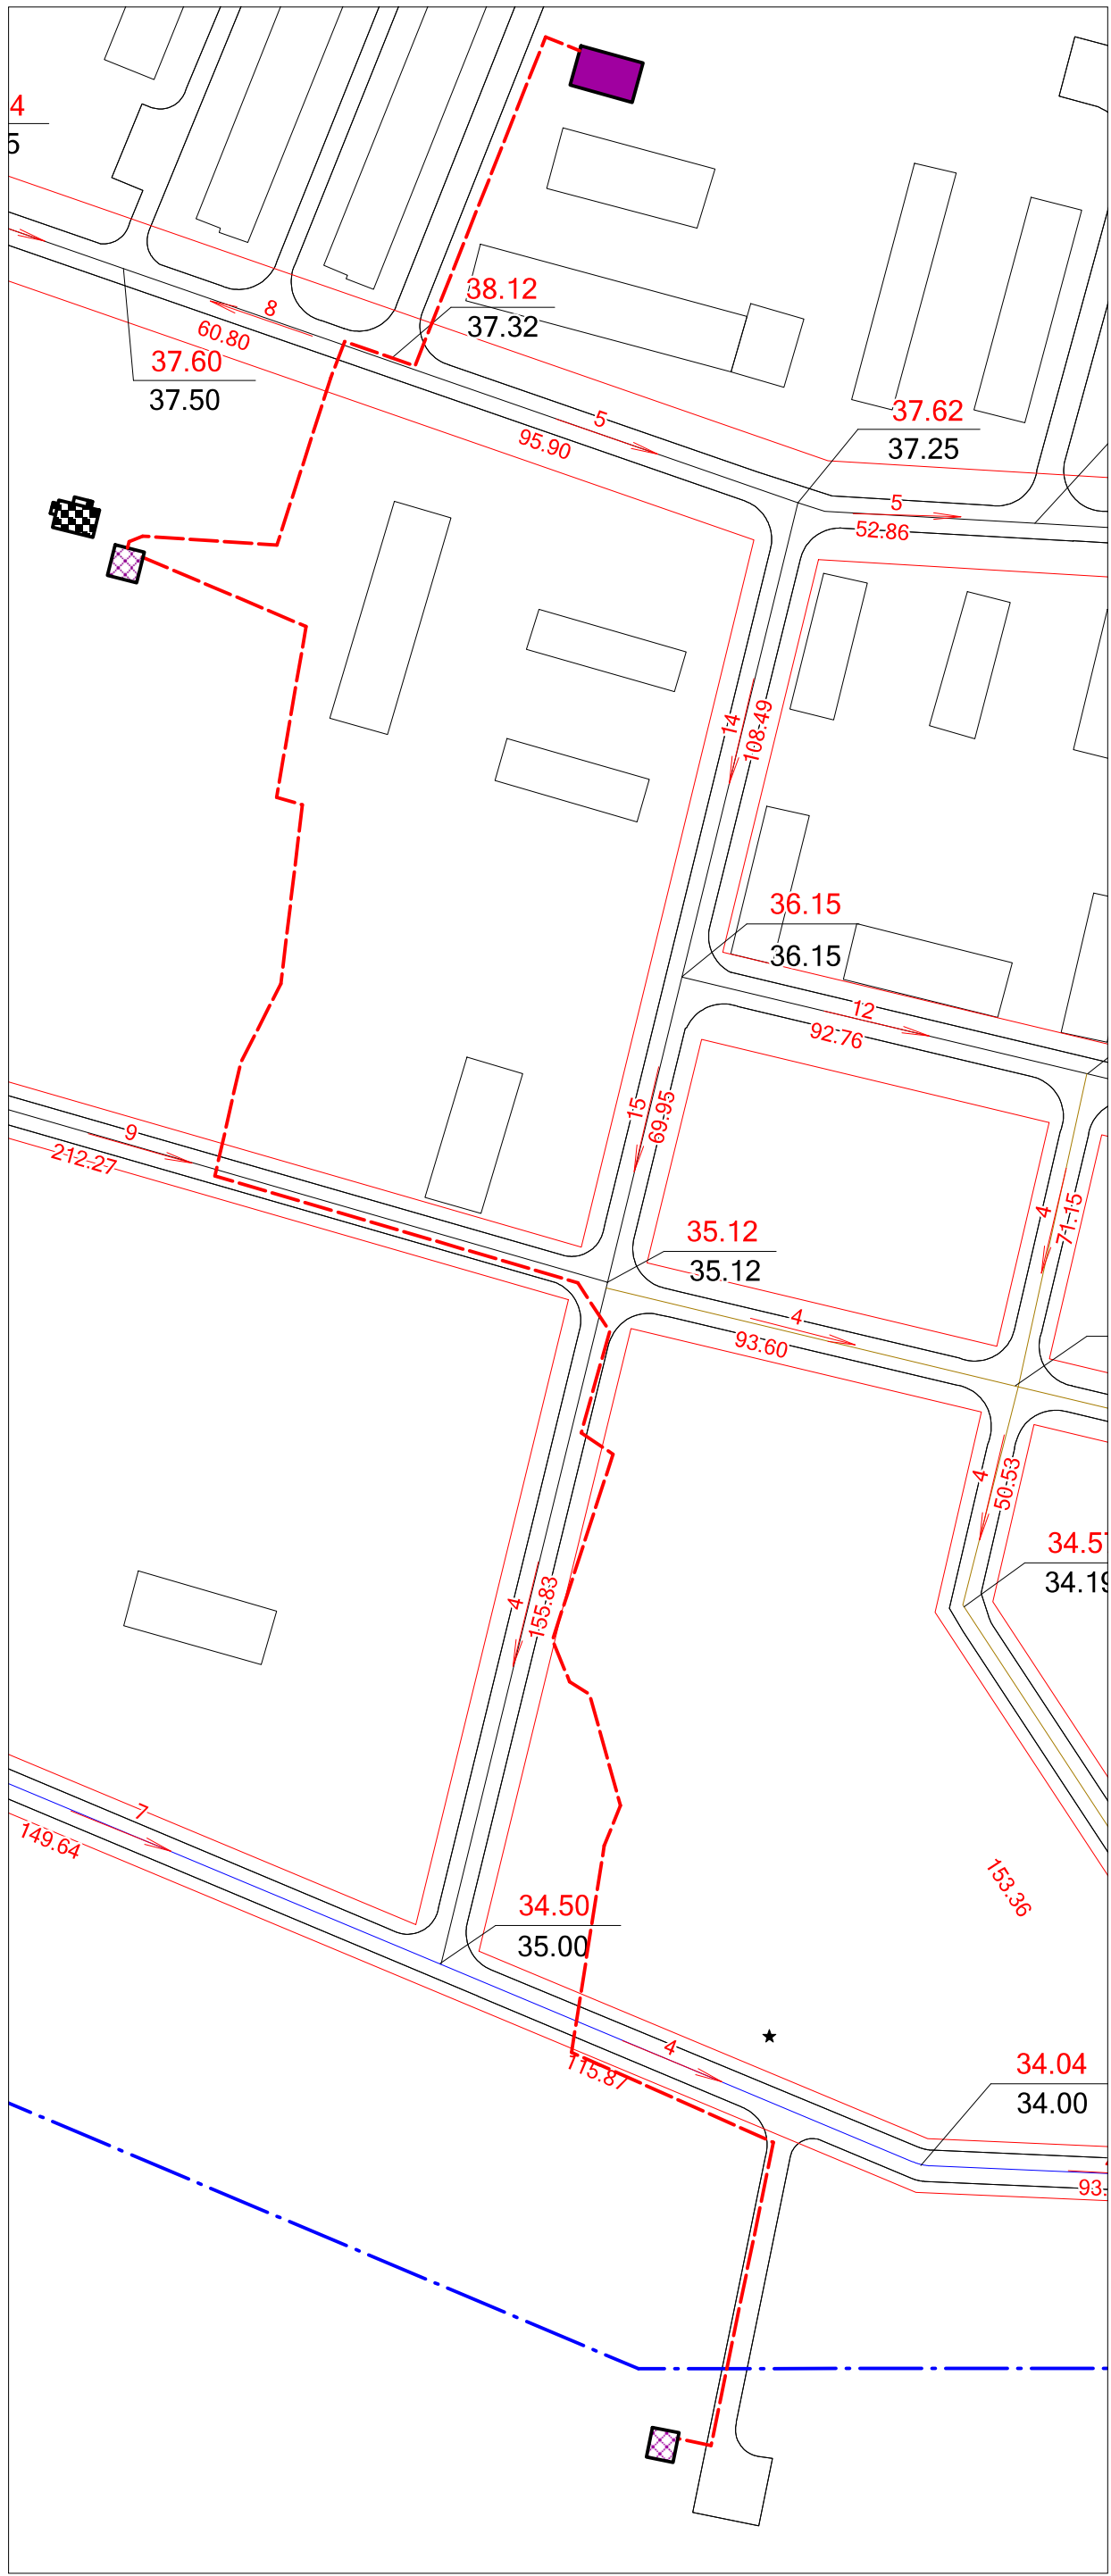

Условные обозначения:

- граница проекта планировки
- сооружение, подлежащее демонтажу
- существующая КТП
- проектируемые КТП
- дорожная сеть
- проектируемые сети и сети подлежащие замене
- границы населенного пункта
- существующие красные линии

						МК №0187 300001715000324-0055565-02			
						Проект планировки и межевания территории для размещения линейного объекта местного значения "Электроснабжение объекта "Строительство блочно-модульной водоочистой установк производительностью 250 м3/сут в сп.Каркатеевы Нефтеюганского района			
Изм.	Кол.уч.	Лист	№док.	Подпись	Дата				
Разработал	Бодров					Материалы по обоснованию	Стадия	Лист	Листов
Рук.группы	Комарова						П	3	3
Н.контроль	Смыслова					М 1 : 1 500	ООО "Про-джект"		
ГИП	Уфимцев								