


Чертеж границ сервитута

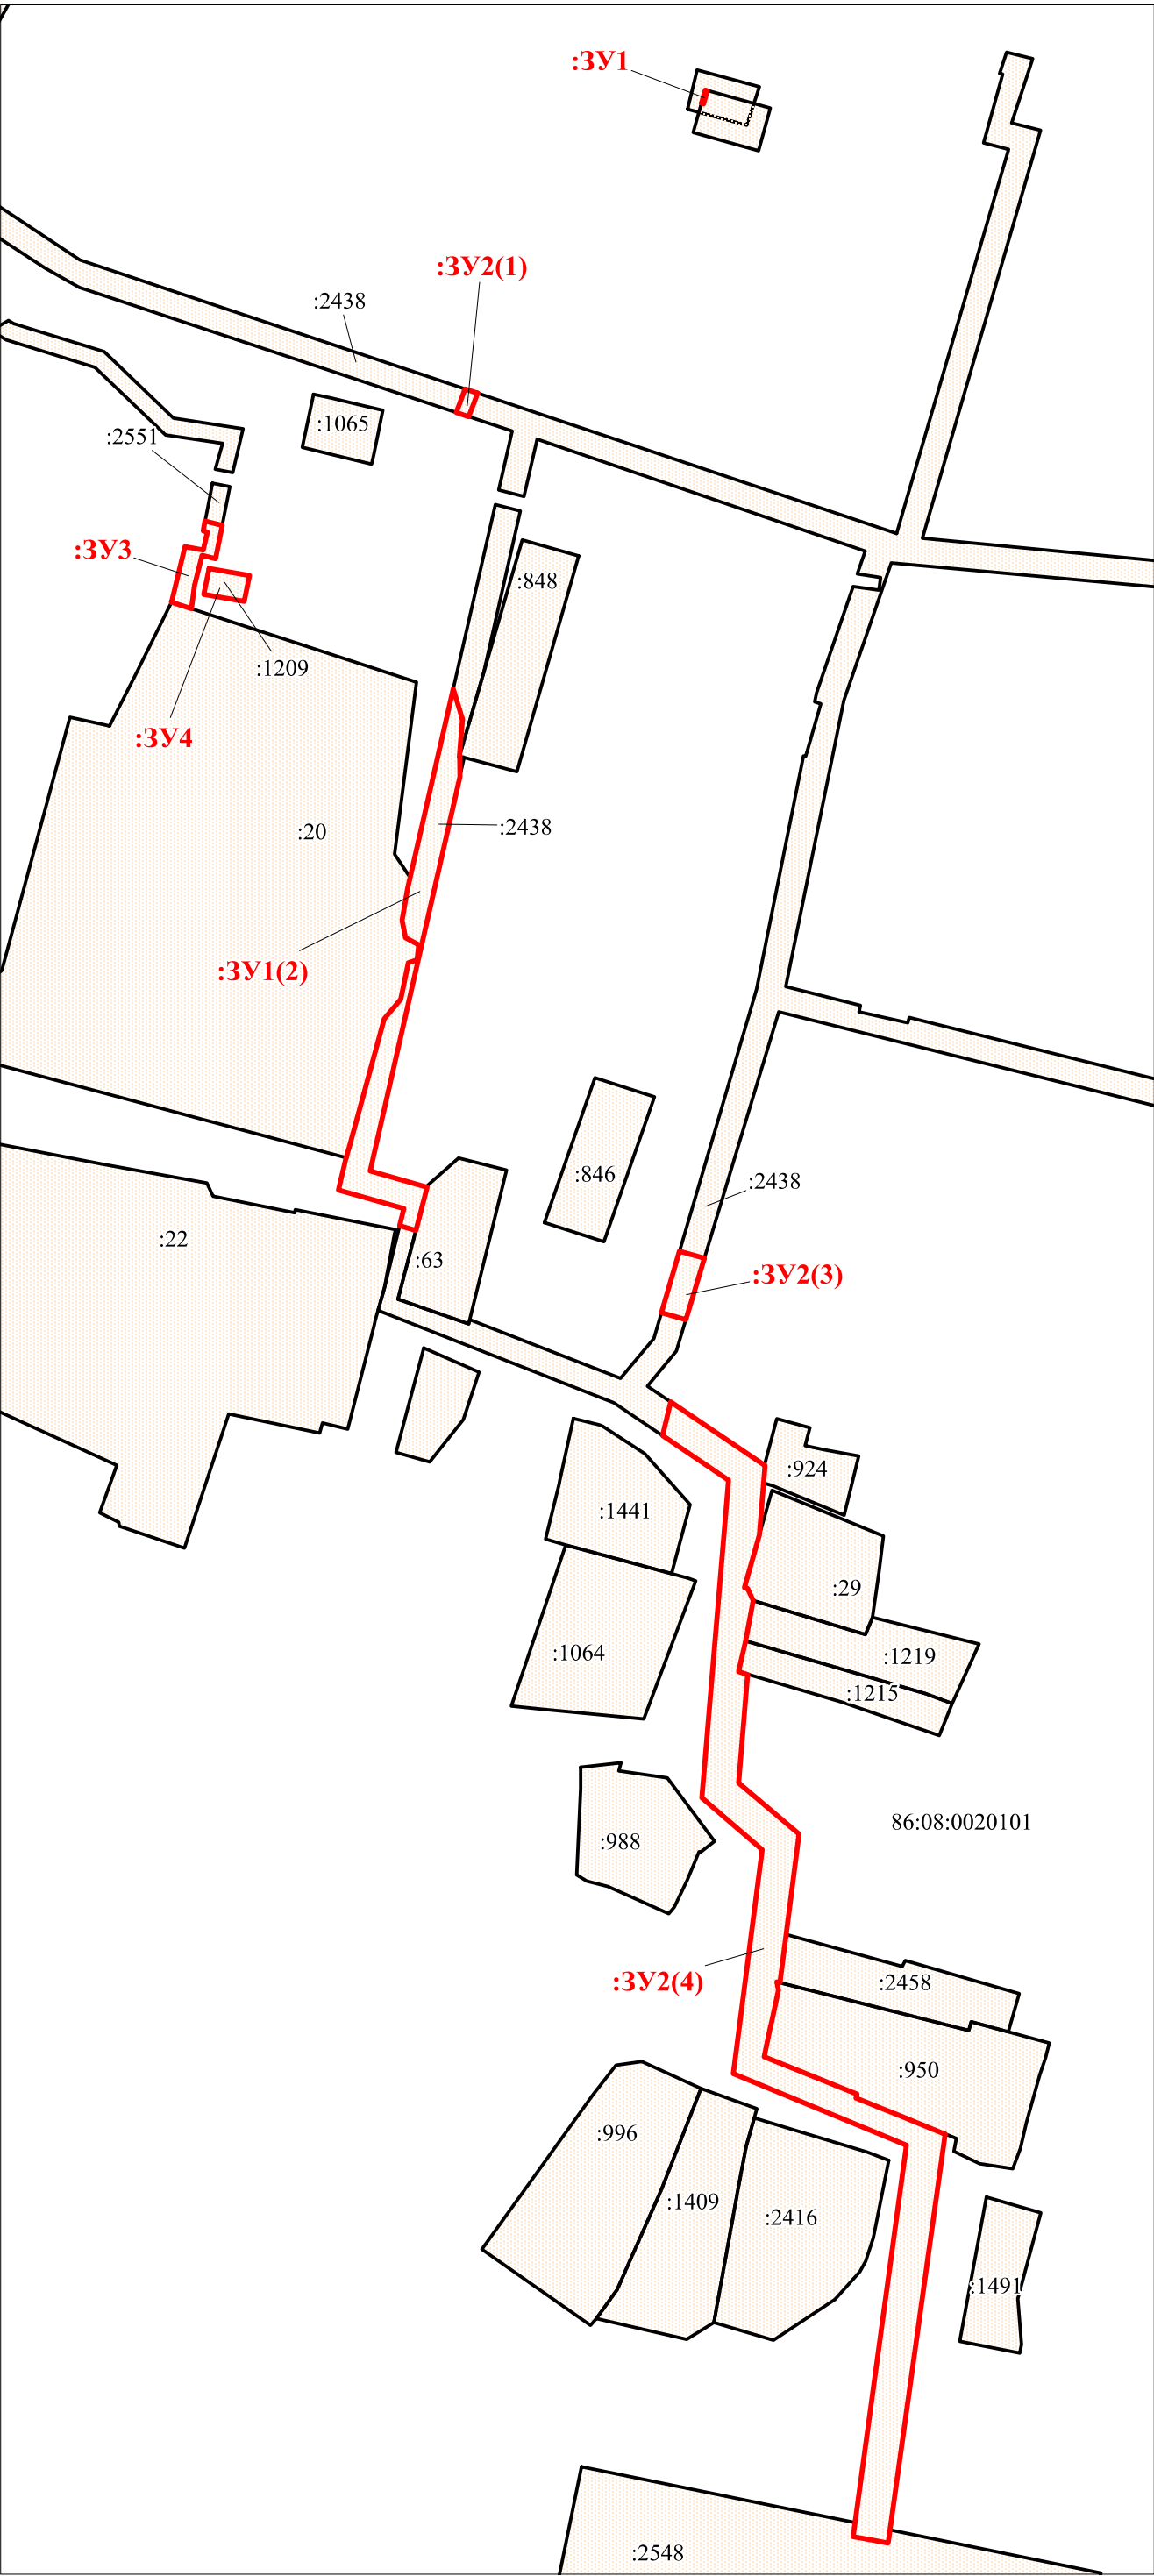

Условные обозначения:

- границы земельных участков, поставленных на государственный кадастровый учет
- границы сервитута
- :20

надпись кадастрового номера земельного участка
- 86:08:0020101

надпись номера кадастрового квартала
- :3У3

надпись номера земельного участка, обремененного сервитутом

						МК №0187 300001715000324-0055565-02			
						Проект планировки и межевания территории для размещения линейного объекта местного значения "Электроснабжение объекта "Строительство блочно-модульной водоочистой установки производительностью 250 м3/сут в с/п.Каркатеевы Нефтеюганского района			
Изм.	Кол.уч.	Лист	№док.	Подпись	Дата				
Разработал	Бодров					Чертеж межевания территории	Стадия	Лист	Листов
Рук. группы	Комарова						П	2	2
						М 1 : 1 500	ООО "Про-джект"		
Н.контроль	Смылова								
ГИП	Уфимцев								