


Чертеж образования земельных участков (I этап)

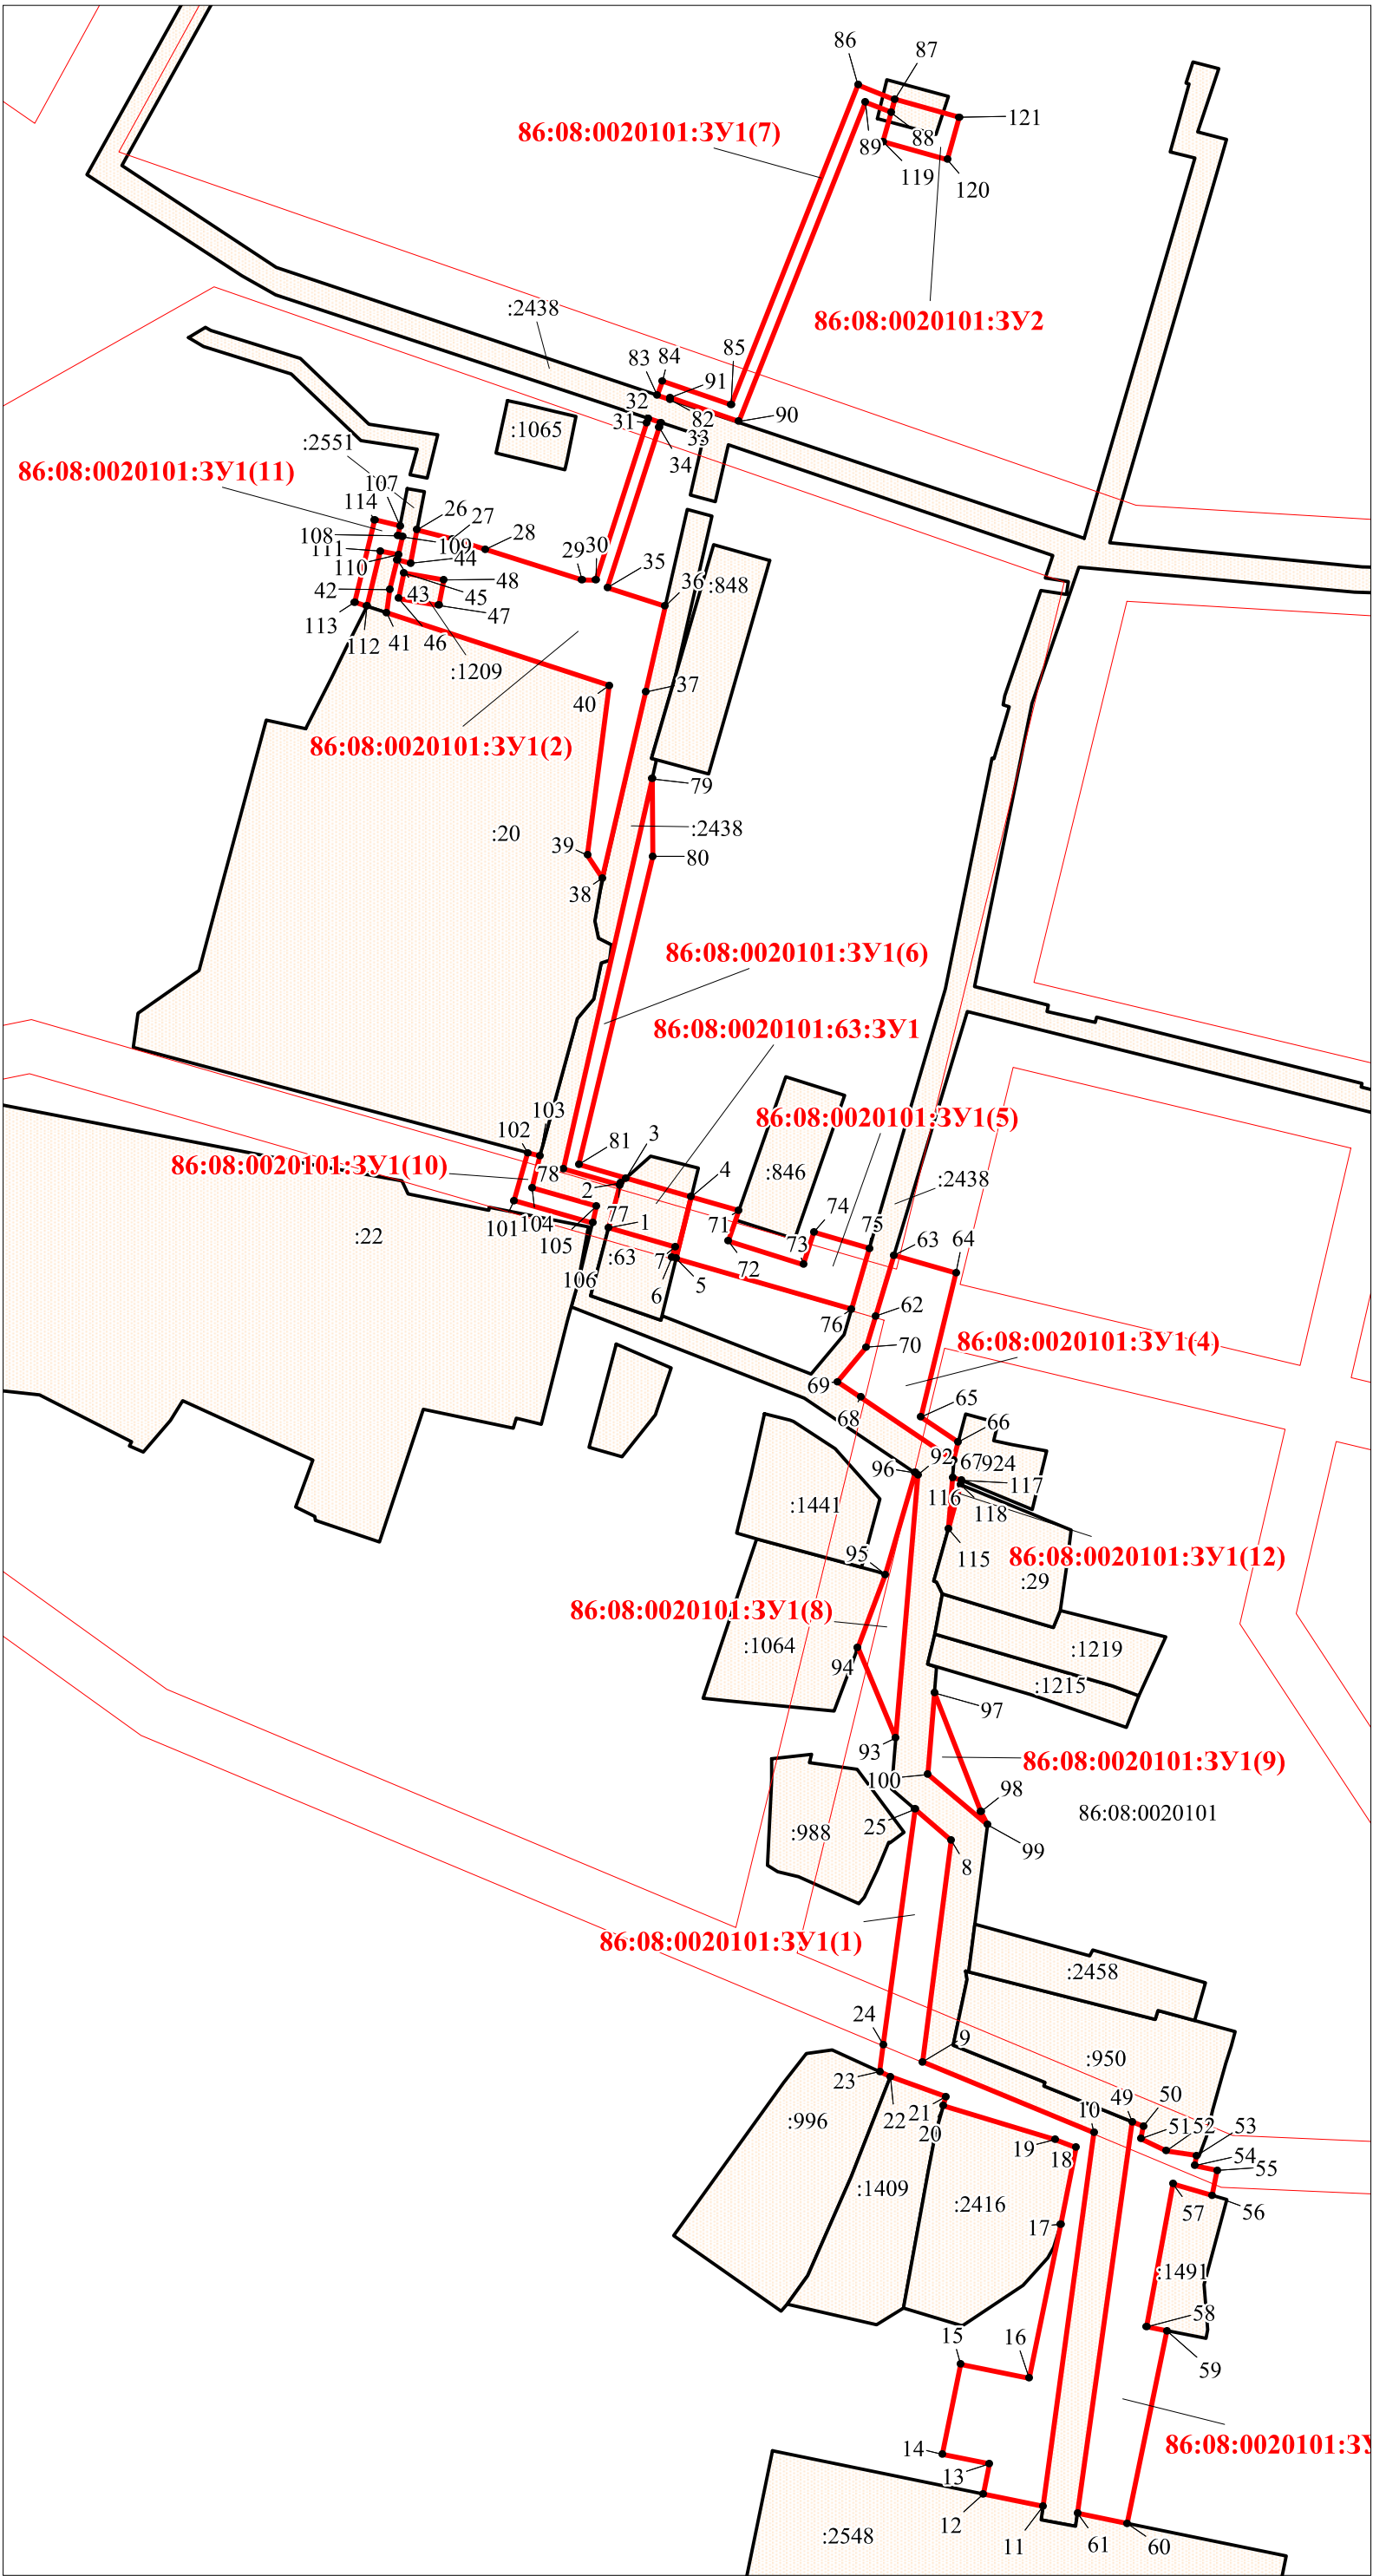

Условные обозначения:

- границы земельных участков, поставленных на государственный кадастровый учет
- граница образуемого земельного участка ЗУ1
- существующие красные линии
- надпись кадастрового номера земельного участка
- надпись номера кадастрового квартала
- номер поворотной точки
- надпись вновь образуемого земельного участка

						МК №0187 300001715000324-0055565-02
						Проект планировки и межевания территории для размещения линейного объекта местного значения "Электроснабжение объекта "Строительство блочно-модульной водоочистой установки производительностью 250 м3/сут в с.Каркатеевы Нефтеюганского района
Изм.	Кол.уч.	Лист	№док.	Подпись	Дата	Чертеж межевания территории
Разработал	Бодров					Стадия
Рук.группы	Комарова					Лист
						Листов
						П
						1.1
						2
Н.контроль	Смылова					М 1 : 1 500
ГИП	Уфимцев					ООО "Про-джект"