


Чертеж образования земельных участков (II этап)

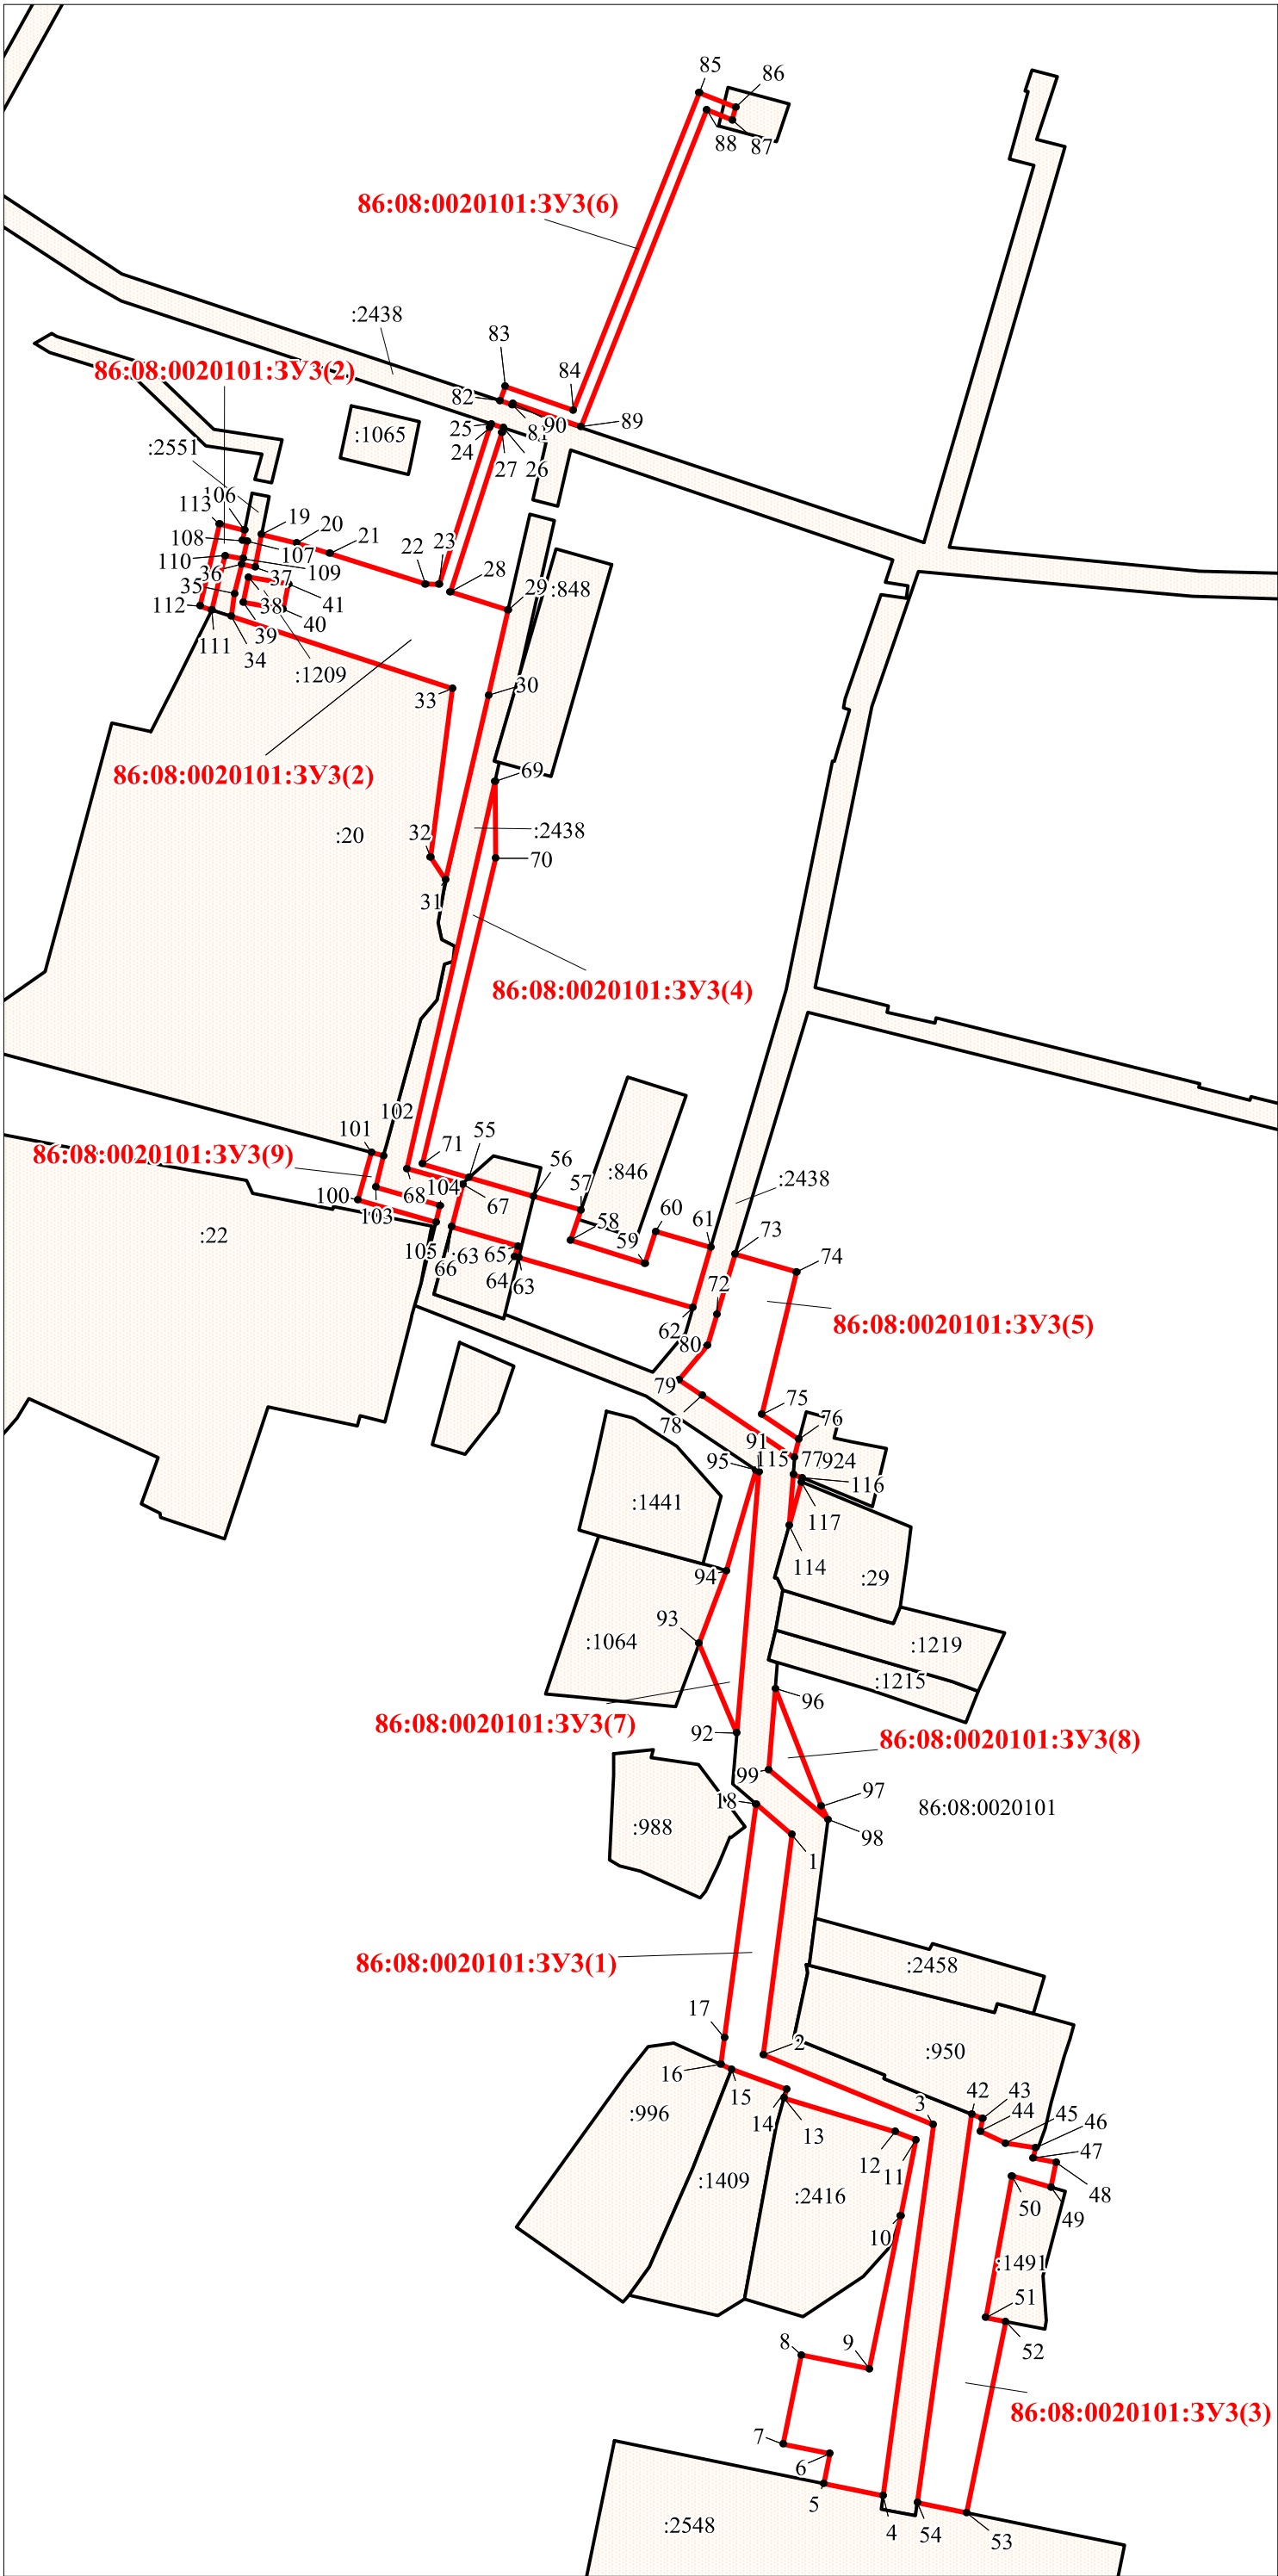

Условные обозначения:

- границы земельных участков, поставленных на государственный кадастровый учет
- граница образуемого земельного участка ЗУ1
- существующие красные линии
- :20 надпись кадастрового номера земельного участка
- 86:08:0020101 надпись номера кадастрового квартала
- 1 номер поворотной точки
- 86:08:0020101:ЗУ3 надпись вновь образуемого земельного участка

						МК №0187 300001715000324-0055565-02
						Проект планировки и межевания территории для размещения линейного объекта местного значения "Электроснабжение объекта "Строительство блочно-модульной водоочистной установки производительностью 250 м3/сут в сп.Каркатеевы Нефтеюганского района
Изм.	Кол.уч.	Лист	№док.	Подпись	Дата	
Разработал	Бодров					Стадия
Рук.группы	Комарова					П
						Лист
						1.2
						Листов
						2
Н.контроль	Смыслова					
ГИП	Уфимцев					М 1 : 1 500
						ООО "Про-джект"