


Чертеж планировки территории

Условные обозначения:

- граница проекта планировки
- сооружение, подлежащее демонтажу
- существующая КТП
- проектируемые КТП
- дорожная сеть
- проектируемые сети и сети подлежащие замене
- границы населенного пункта
- существующие красные линии

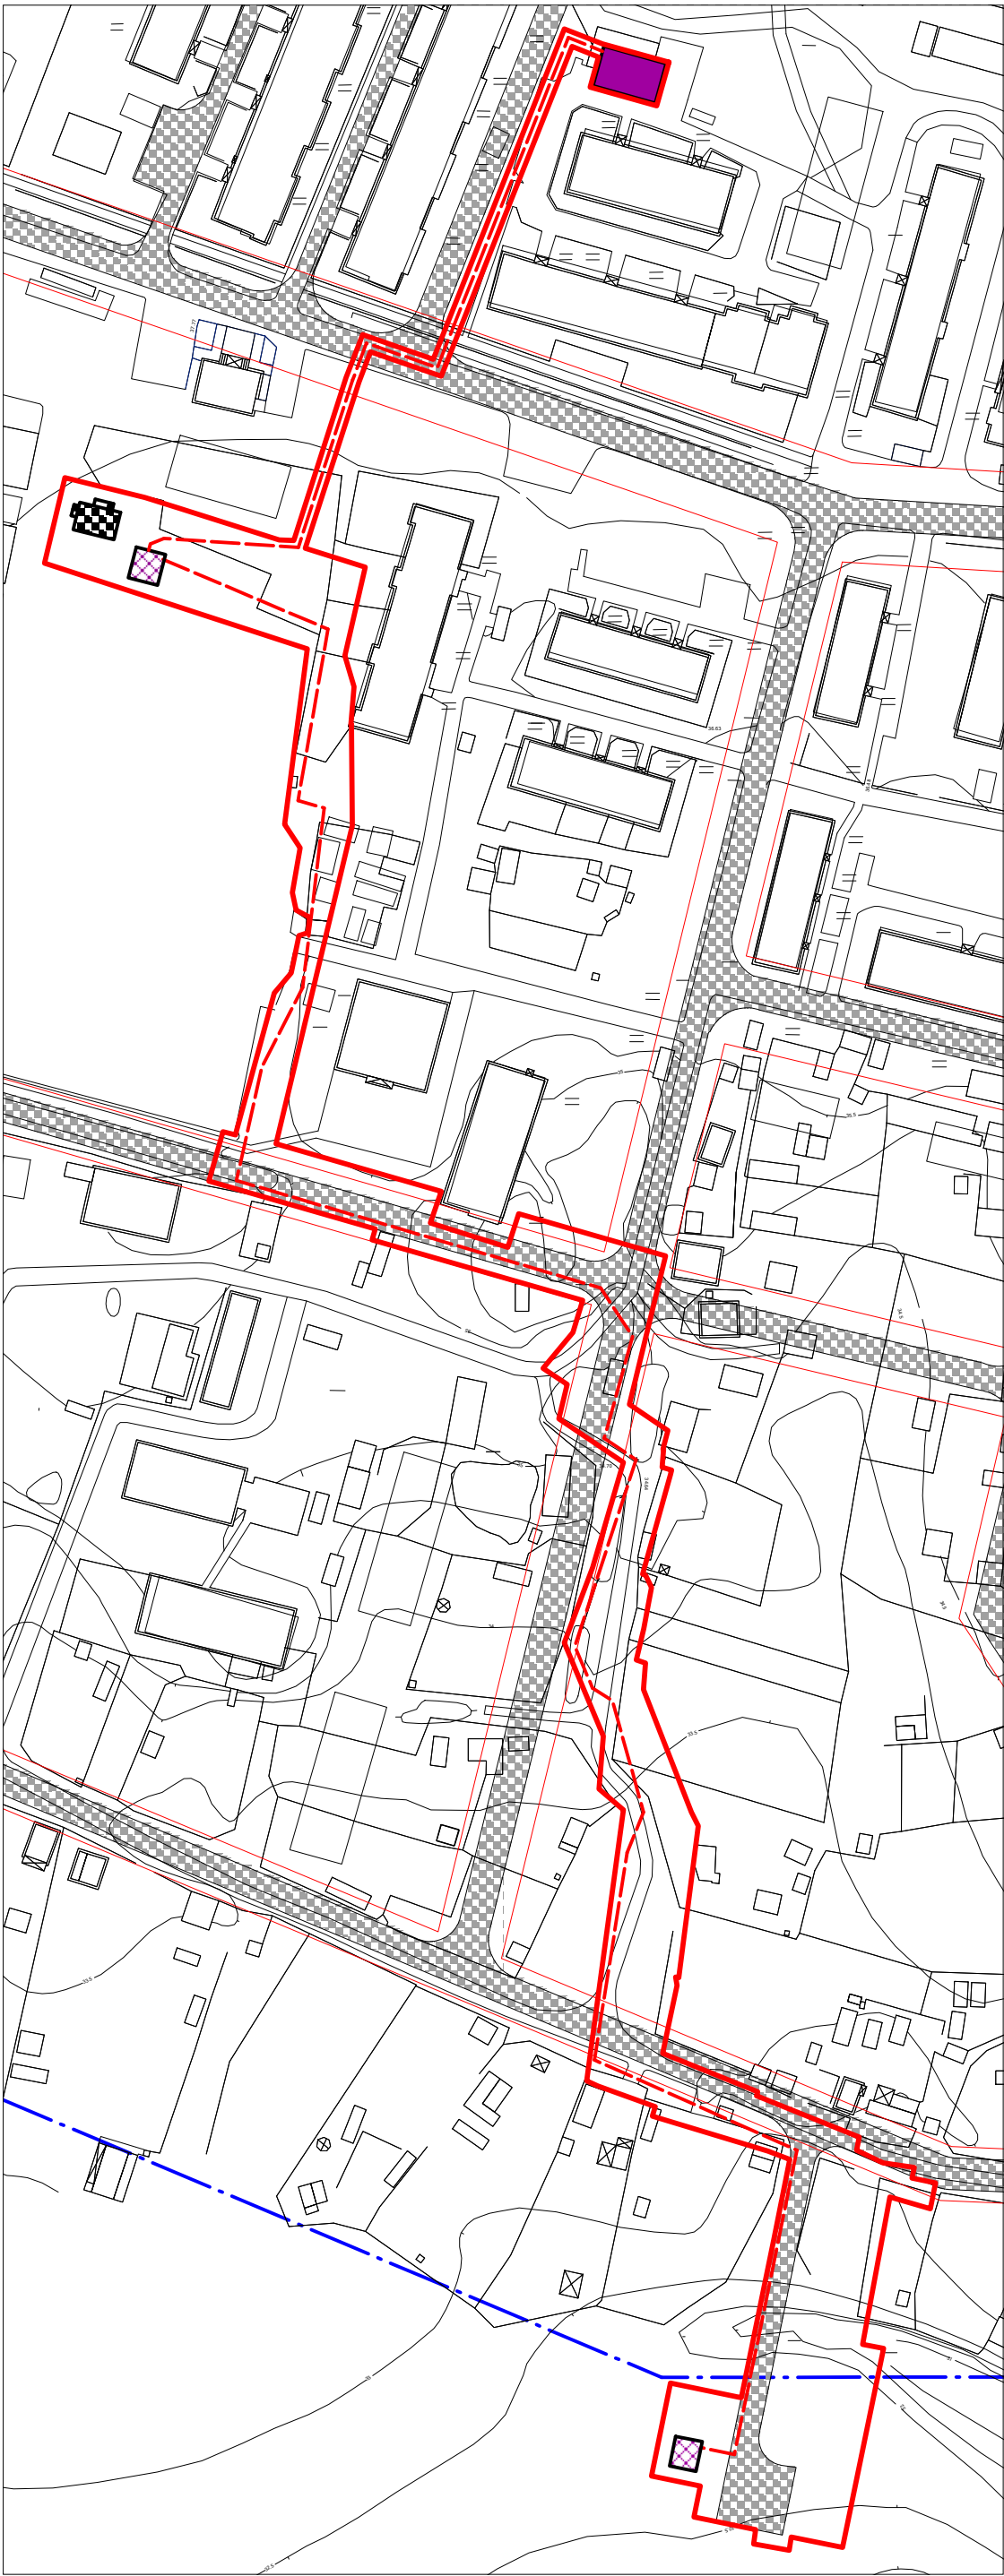

						МК №0187 300001715000324-0055565-02			
						Проект планировки и межевания территории для размещения линейного объекта местного значения "Электроснабжение объекта "Строительство блочно-модульной водоочистой установки производительностью 250 м3/сут в сп.Каркатеевы Нефтеюганского района			
Изм.	Кол.уч.	Лист	№док.	Подпись	Дата				
Разработал	Бодров					Основная часть	Стадия	Лист	Листов
Рук.группы	Комарова						П	1	1
						М 1 : 1 500	ООО "Про-джект"		
Н.контроль	Смылова								
ГИП	Уфимцев								